


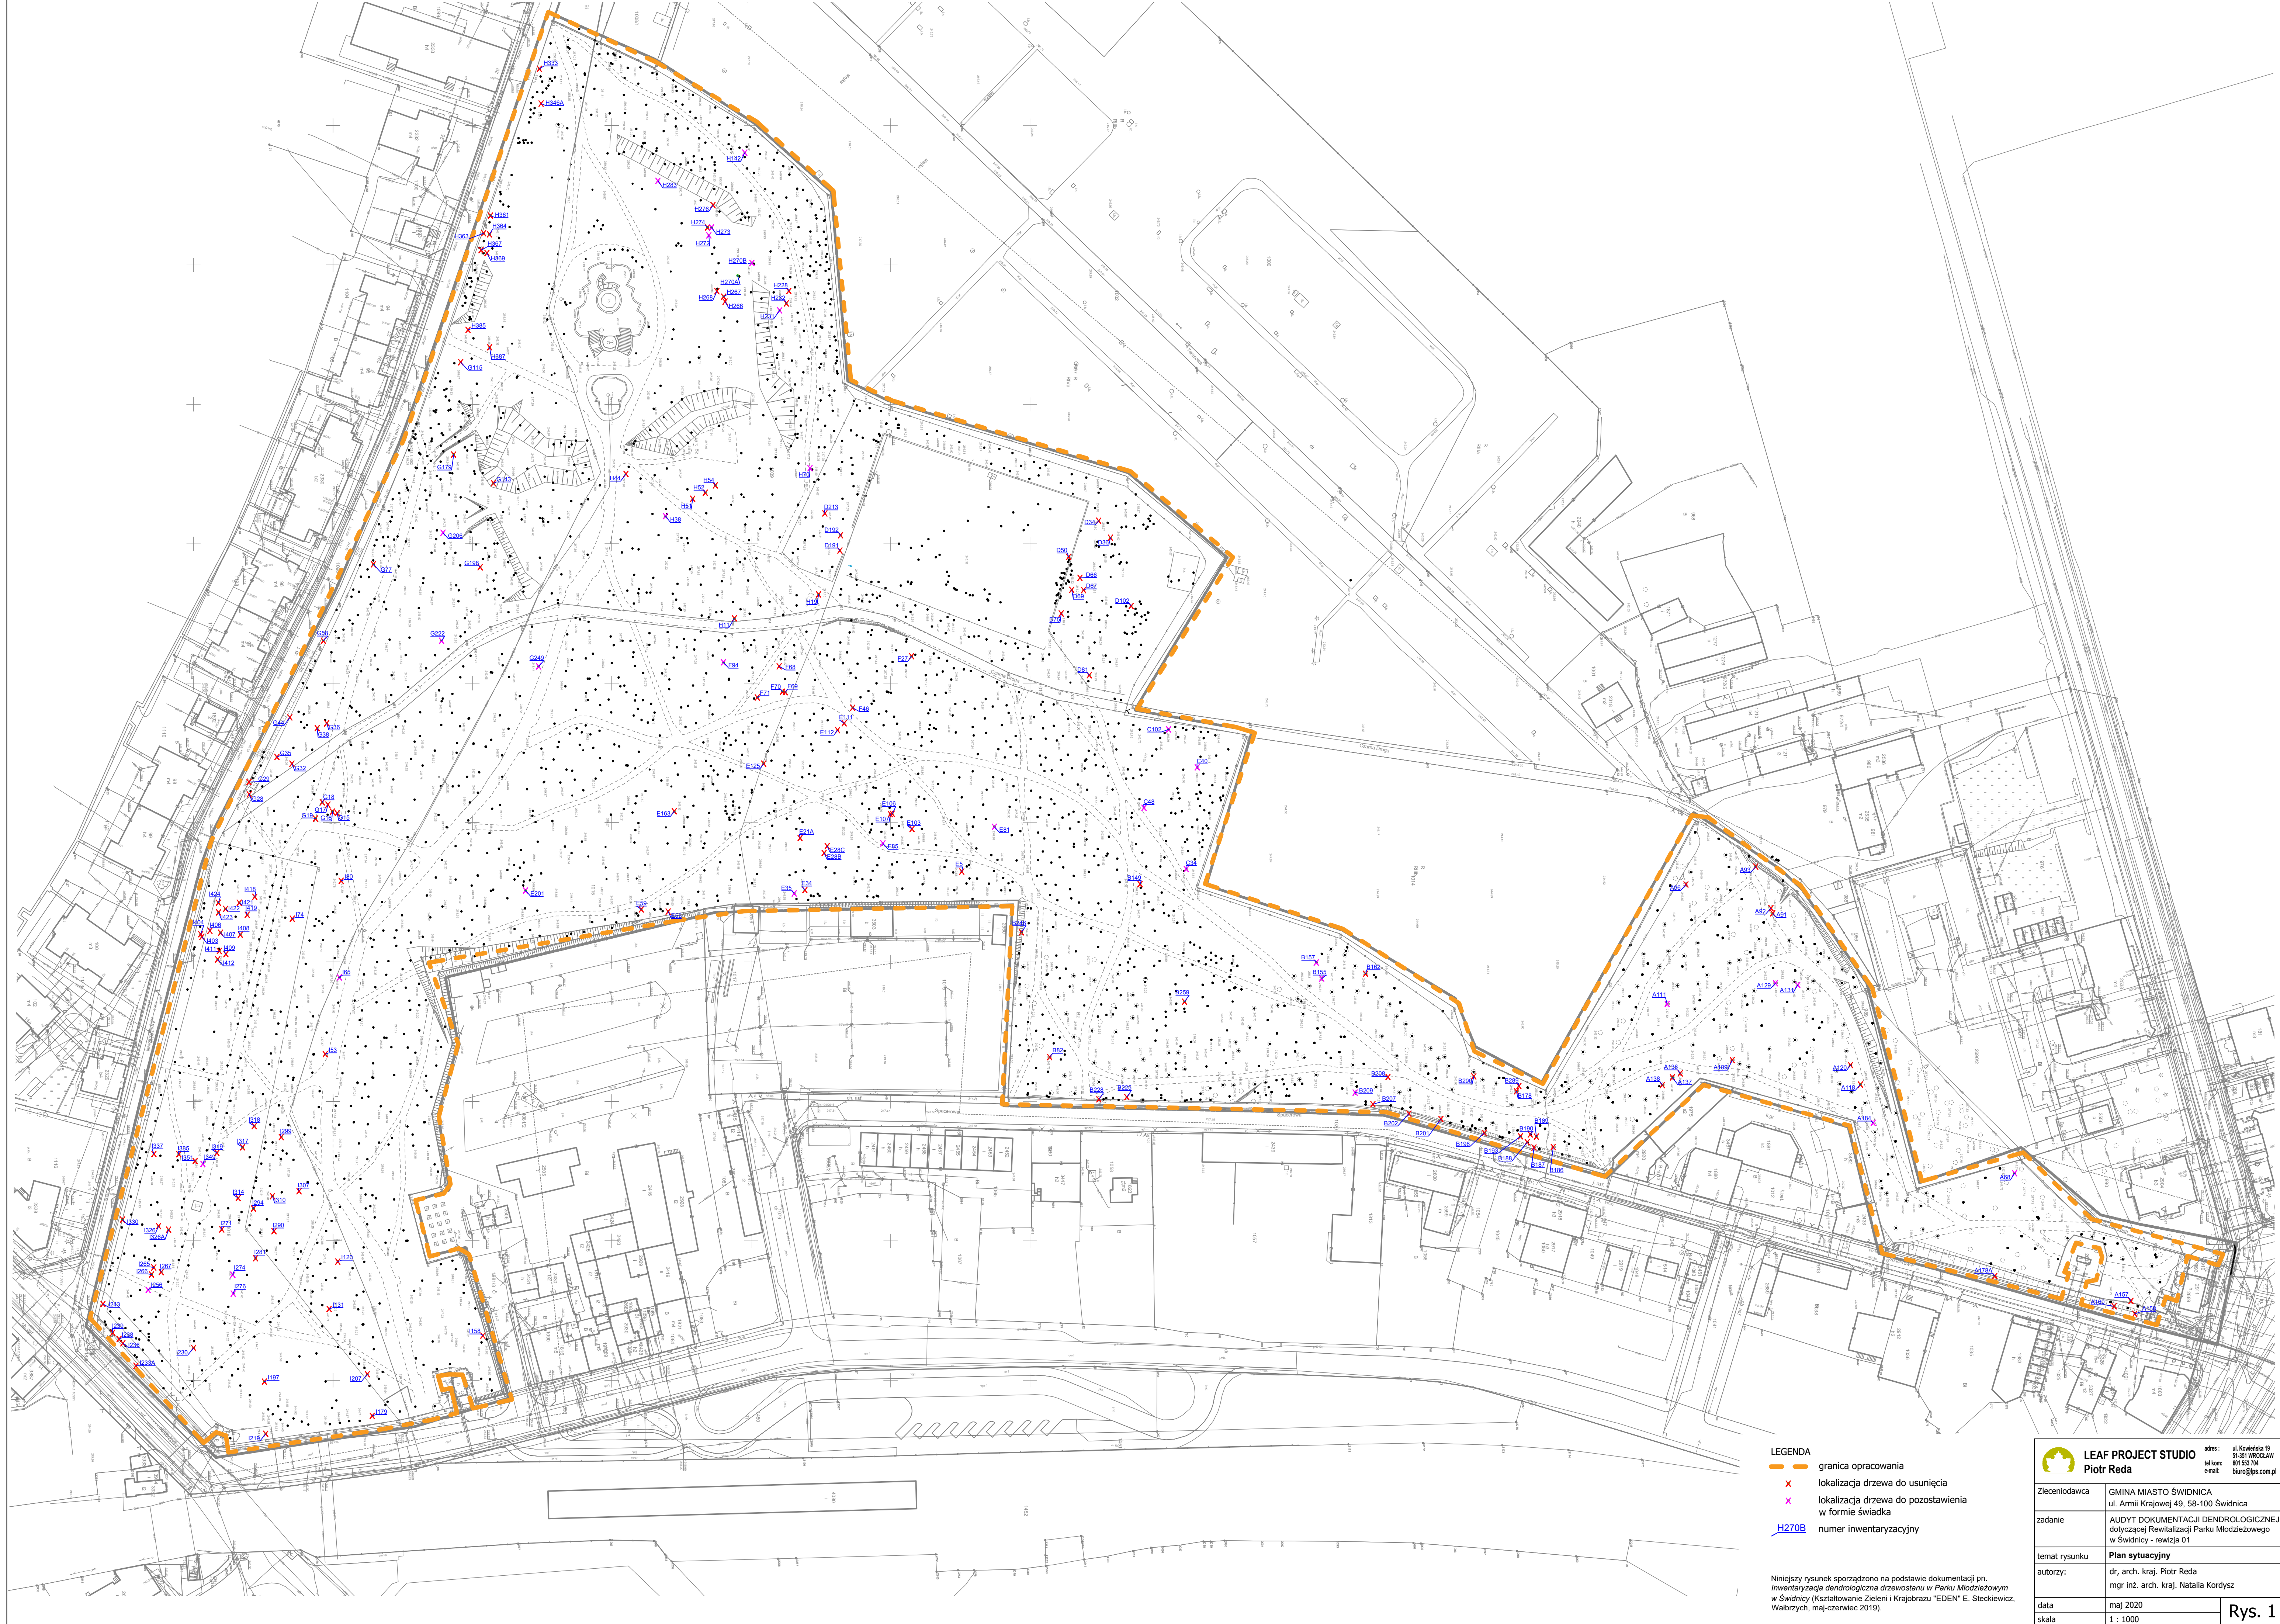

- LEGENDA
- granica opracowania
 - lokalizacja drzewa do usunięcia
 - lokalizacja drzewa do pozostawienia w formie świadka
 - H270B numer inwentaryzacyjny

Niniejszy rysunek sporządzono na podstawie dokumentacji pn.
Inwentaryzacja dendrologiczna drzewostanu w Parku Młodzieżowym
w Świdnicy (Kształtowanie Zieleni i Krajobrazu "EDEN" E. Steckiewicz,
Wałbrzych, maj-czerwiec 2019).

 LEAF PROJECT STUDIO Piotr Reda		adres: ul. Kowalewska 19 51-331 WROCŁAW tel kom: 601 551 714 e-mail: biuro@lps.com.pl
Zleceniodawca	GMINA MIASTO ŚWIDNICA ul. Armii Krajowej 49, 58-100 Świdnica	
zadanie	AUDYT DOKUMENTACJI DENDROLOGICZNEJ dotyczącej Rewitalizacji Parku Młodzieżowego w Świdnicy - rewizja 01	
temat rysunku	Plan sytuacyjny	
autorzy:	dr, arch. kraj. Piotr Reda mgr inż. arch. kraj. Natalia Kordysz	
data	maj 2020	
skala	1 : 1000	